


GIDROTECK

Дизайн-проект гаражного комплекса

г. С-Петербург, ул. Тютчевская

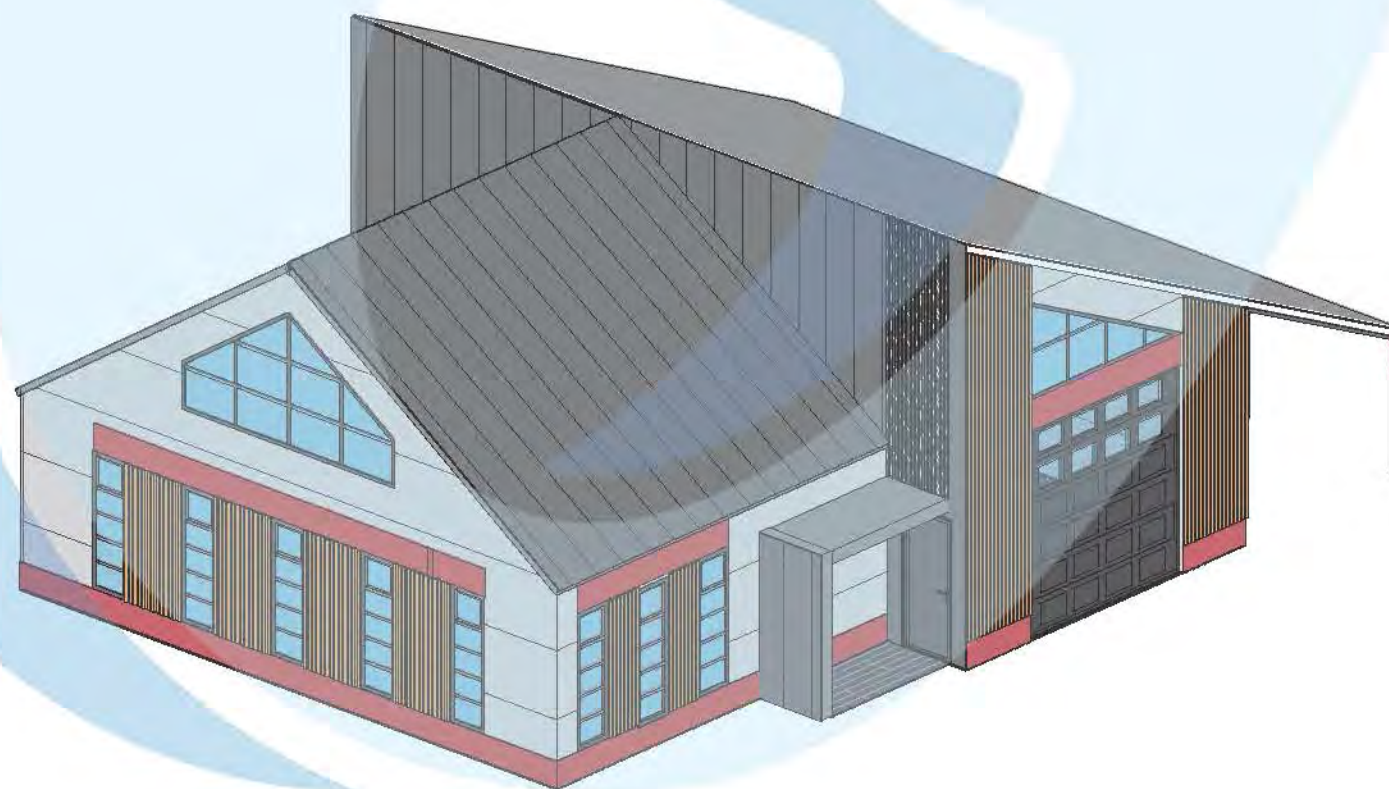

GIDROTECK

Санкт-Петербург
2022

Ведомость рабочих чертежей дизайн-проекта

Лист	Наименование	Примечание
1	Ведомость рабочих чертежей основного комплекта	
2	Визуализация внешнего вида	
3	Визуализация внешнего вида	
4	Визуализация внешнего вида	
5	Визуализация внешнего вида	
6	Визуализация внешнего вида (ночной)	
7	Визуализация внешнего вида (ночной)	
8	Визуализация внешнего вида (ночной)	
9	Визуализация внешнего вида (ночной)	
10	Решение кровли	
11	Фасады	
12	Ведомости и спецификации	
13	Окна и двери	
14	Обмерный план, спецификация светильников	

Согласовано

Согласовано

И-№, № подл.	Подп. и дата	Взам. инв. №



						г. С-Петербург, ул. Тютчевская		
Изм.	Кол.уч.	Лист	№ док.	Подп.	Дата	Стадия	Лист	Листов
							1	
						Ведомость рабочих чертежей основного комплекта		GIDROTECK
Н-Контр.						Формат А3А		



Согласовано	
Согласовано	

И-Ю. № подл.	Подп. и дата	Взам. инв. №

GIDROTECK

г. С-Петербург, ул. Тютчевская

Изм.	Кол.уч.	Лист	№ док.	Подп.	Дата

Визуализация внешнего вида

Стадия	Лист	Листов
	2	

GIDROTECK



Согласовано	
Согласовано	

И-Ю, № подл.	Подп. и дата	Взам. инв. №

GIDROTECK

г. С-Петербург, ул. Тютчевская

Изм.	Кол.уч.	Лист	№ док.	Подп.	Дата

Визуализация внешнего вида	Стадия	Лист	Листов
		3	



GIDROTECK

г. С-Петербург, ул. Тютчевская

Изм.	Кол.уч.	Лист	№ док.	Подп.	Дата

Визуализация внешнего вида

Стадия	Лист	Листов
	4	

GIDROTECK

Формат А3А

Согласовано	
Согласовано	

И.О. № подл.	
Подп. и дата	
Взам. инв. №	



Согласовано	
Согласовано	

И-№, № подл.	
Подп. и дата	
Взам. инв. №	

GIDROTECK

г. С-Петербург, ул. Тютчевская

Изм.	Кол.лч.	Лист	№ док.	Подп.	Дата	Стадия	Лист	Листов	
Н-Контр.						Визуализация внешнего вида		GIDROTECK	



Согласовано	
Согласовано	

И-Ю, № подл.	Подп. и дата	Взам. инв. №

GIDROTECK

Изм.	Кол.уч.	Лист	№ док.	Подп.	Дата

г. С-Петербург, ул. Тютчевская

Стадия	Лист	Листов
	6	

Визуализация внешнего вида (ночной)

GIDROTECK

Н-Контр.



Согласовано					
Согласовано					

И-Ю. № подл.	Подп. и дата	Взам. инв. №

GIDROTECK

Изм.	Кол.уч.	Лист	№ док.	Подп.	Дата

г. С-Петербург, ул. Тютчевская		
Стадия	Лист	Листов
	7	
Визуализация внешнего вида (ночной)		GIDROTECK



Согласовано	
Согласовано	

И-Ю. № подл.	Подп. и дата	Взам. инв. №

GIDROTECK

г. С-Петербург, ул. Тютчевская

Изм.	Кол.уч.	Лист	№вок.	Подп.	Дата


Визуализация внешнего вида (ночной)

Стадия	Лист	Листов
	9	


GIDROTECK

Формат А3А


Вид спереди

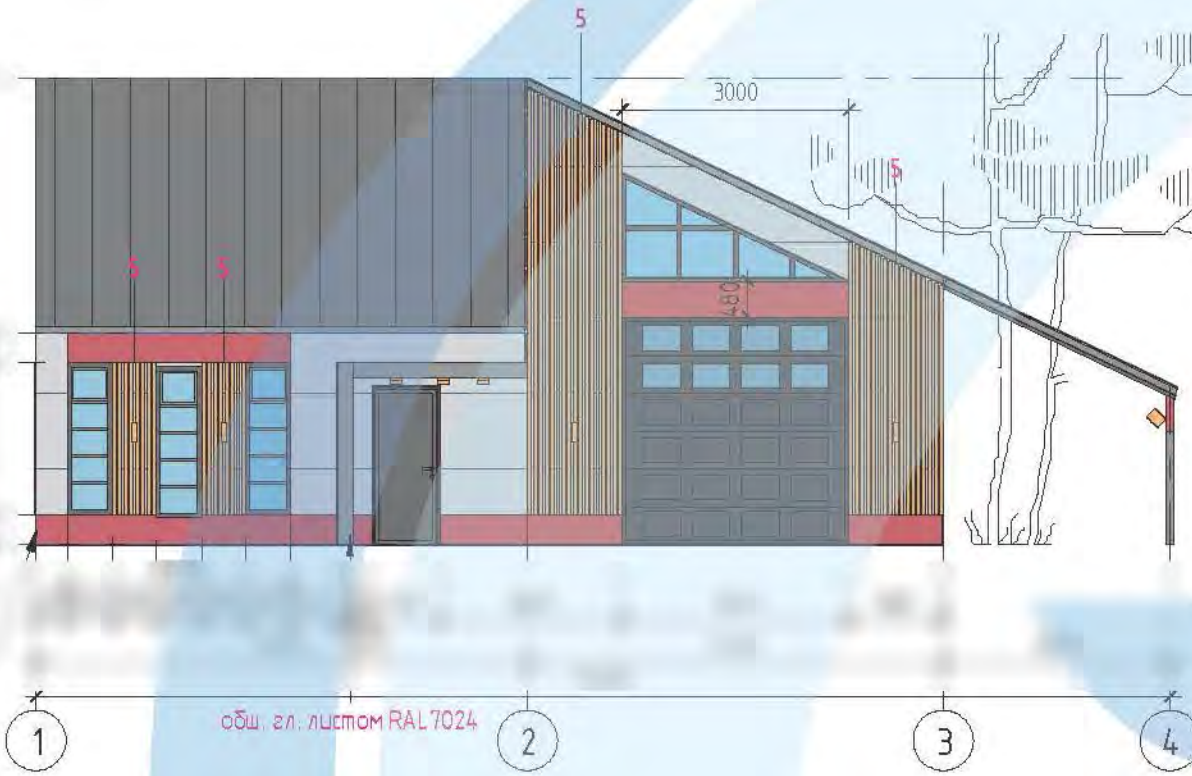


Вид слева

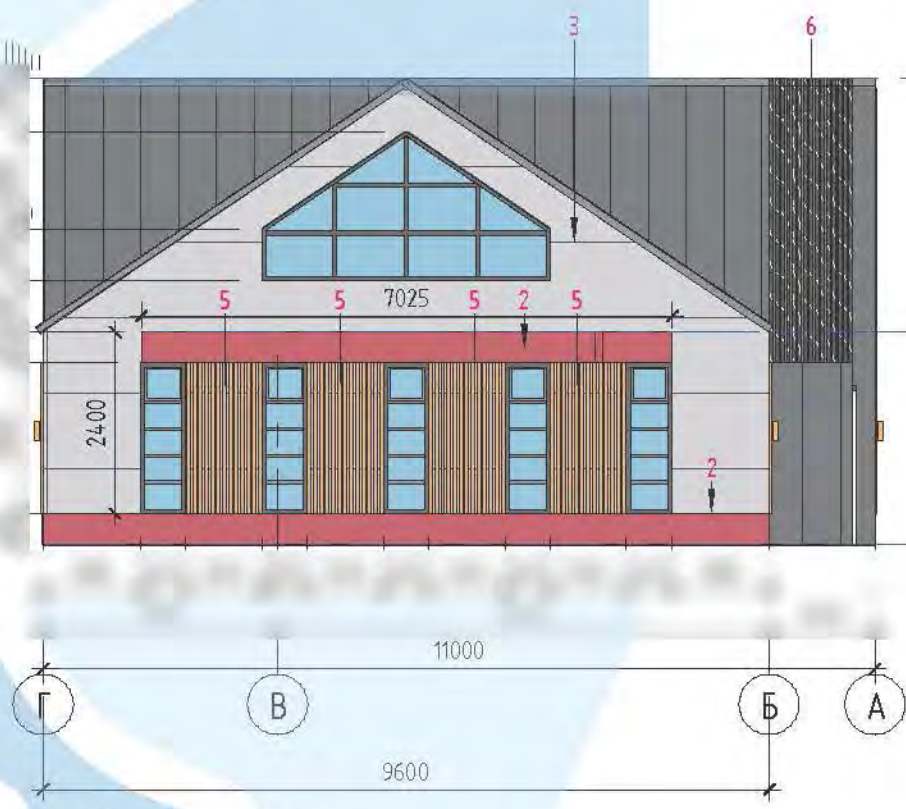

Вид сзади

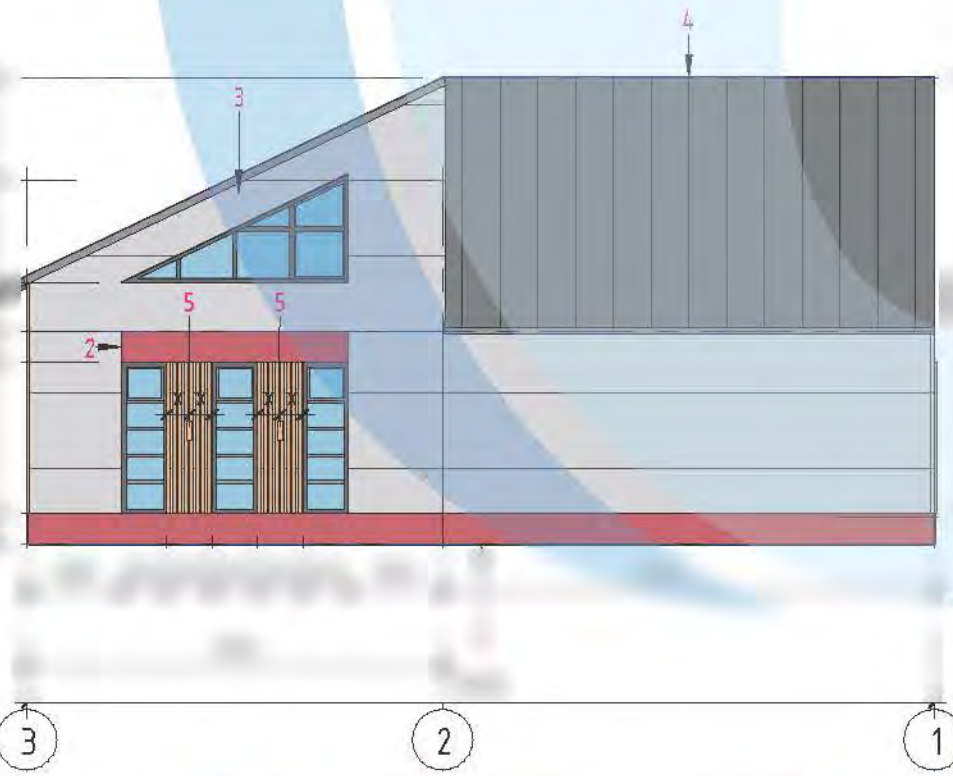

Вид справа

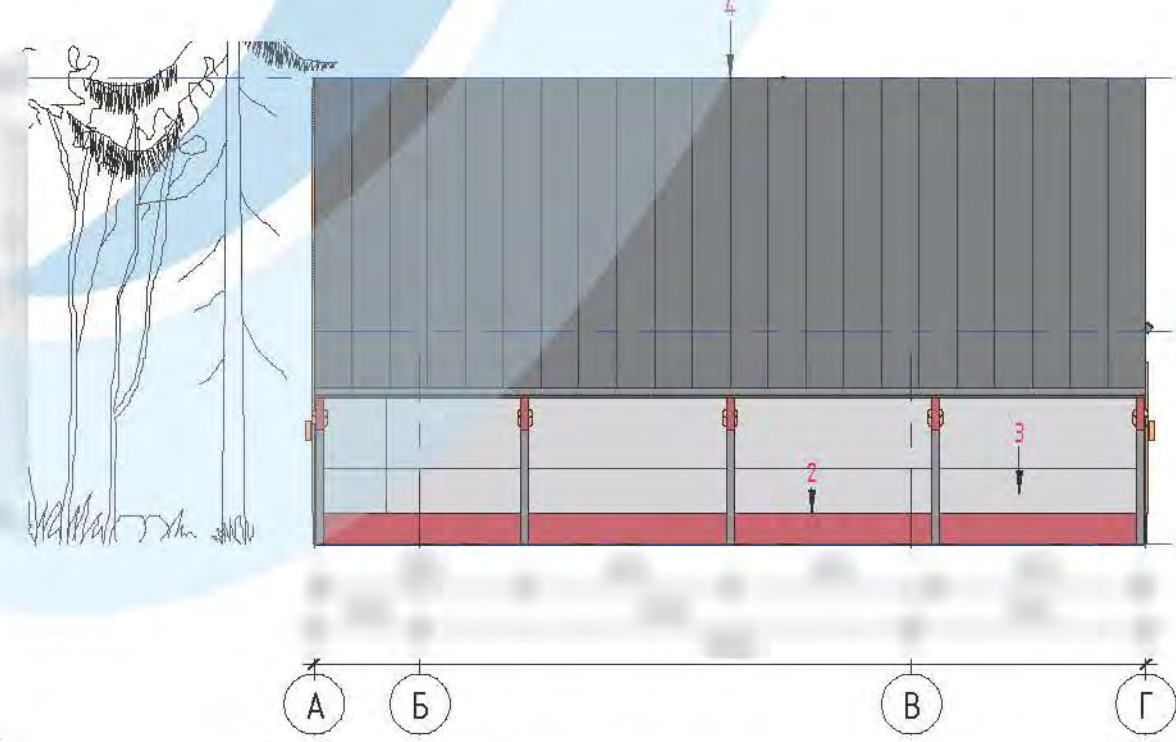

общ. ст. листом RAL 7024

11000

9600

ПРИМЕЧАНИЕ:

г. С-Петербург, ул. Тютчевская

Изм.	Кол.уч.	Лист	№ док.	Подп.	Дата
Н-Контр.					

Стадия	Лист	Листов
	11	

Фасады

GIDROTECK

Формат А3А

Согласовано

Согласовано


Взам. инв. №

Подп. и дата

Инв. № подл.


Пластиковые окна.

OK1

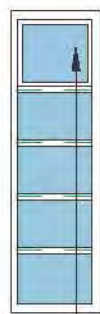

Верхняя створка с открыванием

OK2

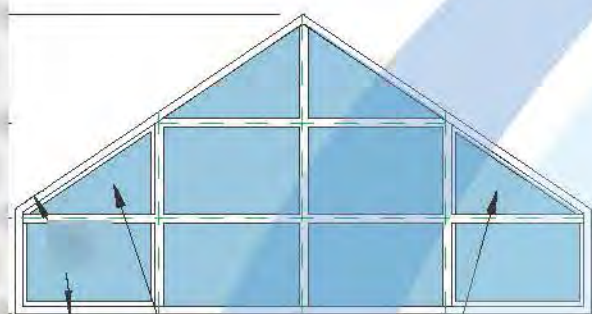


Боковые створки с открыванием

OK3



Без открывания

OK4

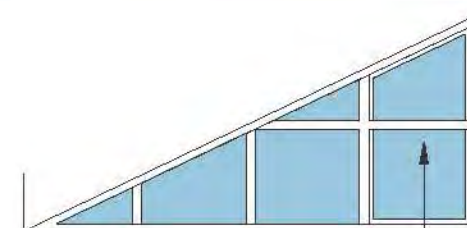

Боковая створка с открыванием

Спецификация окон	
Марка	
OK1	
OK2	
OK3	
OK4	

Спецификация наружных дверей


Изображение	Марка	Наименование	Кол-во	Ширина	Высота
-------------	-------	--------------	--------	--------	--------

1 эт.



B1

2 эт.

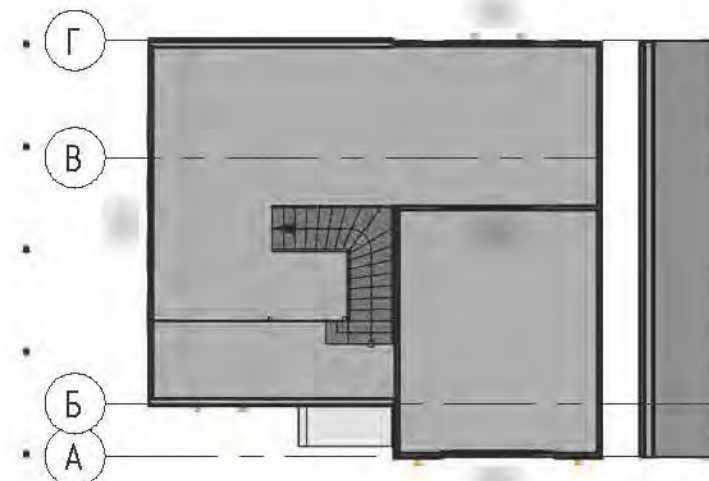

4

GIDROTECK

г. С-Петербург, ул. Тютчевская

Изм.	Кол.уч.	Лист	№ док.	Подп.	Дата

Окна и двери

Стадия	Лист	Листов
	13	

GIDROTECK

Формат А3А

Согласовано

Согласовано

Взам. инв. №

Подл. и дата

Инв. № подл.

