

Ведомость рабочих чертежей основного комплекта


Лист	Наименование	Примечание
00	Титул	
01	Общие данные	
2.1	Вид на лагун-зону	
2.2	Ремдер 2	
2.3	Ремдер 3	
2.4	Ремдер 4	
3.1	План по обмерам	
3.2	План монтажа перегородок	
3.3	План мебели и оборудования	
3.4	План электр.сети	
3.5	План заглавения дверных проёмов	
3.6	План светильников	
3.7	План распределения групп освещения	
4.1	Развертки стен	
4.2	Развертки стен	
5.1	Диван угловой	
5.2	Диван прямой	
5.3	Кухня	
5.4	Стеллаж встроенный	
6.1	Общая ведомость отделки	
6.2	Ведомость отделочных материалов	

Ведомость рабочих чертежей основного комплекта

Лист	Наименование	Примечание
------	--------------	------------

GIDROTECK

Исполнитель	Гидротек	Гидротек
Разработчик		Лист 01
Проектировщик	г. Москва, м. Тульская	Общие данные

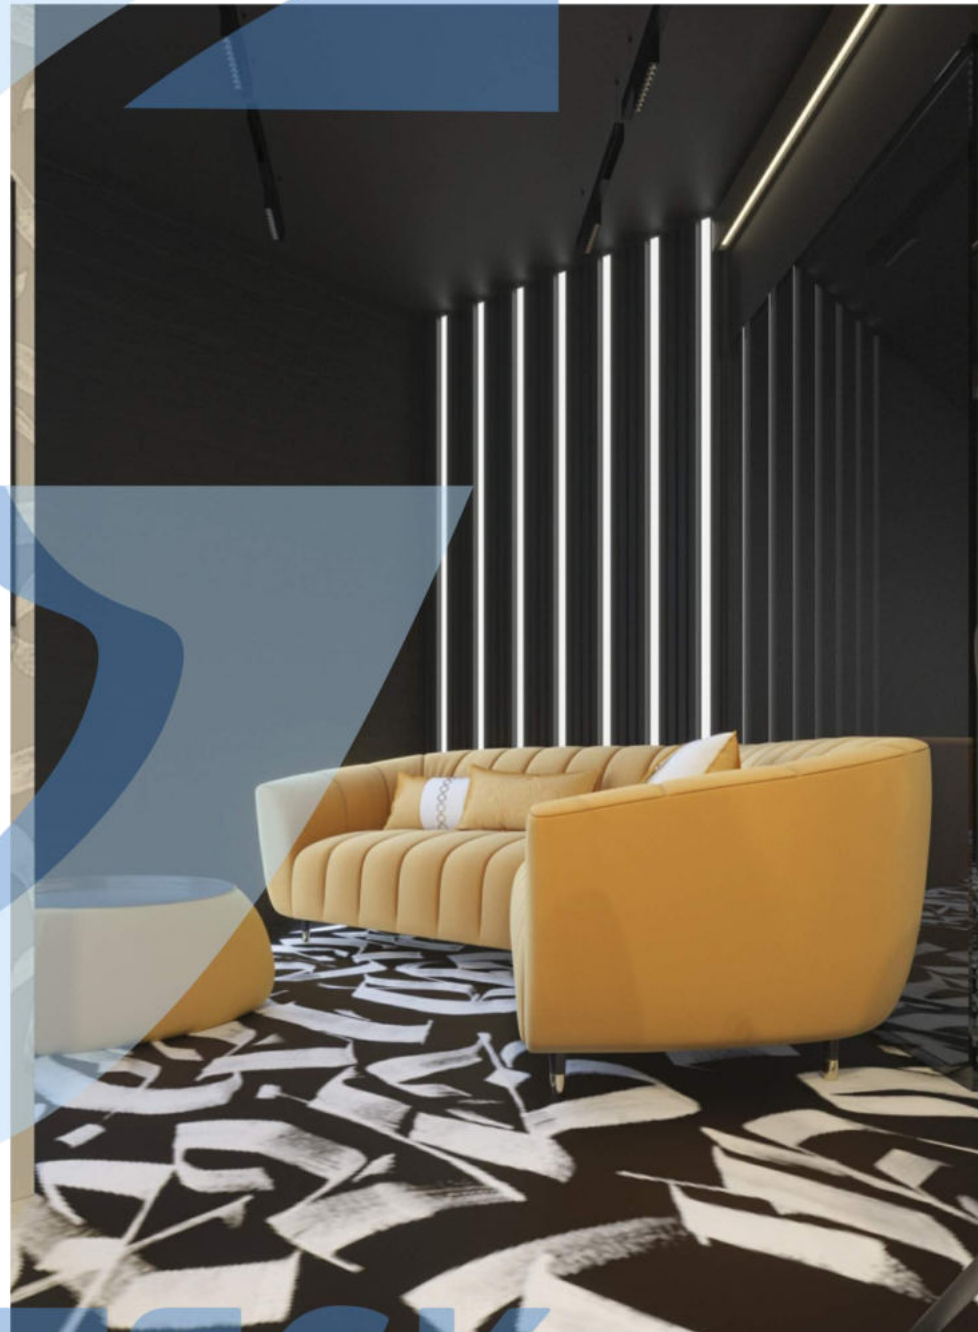

GIDROTECK

BS012020	г. Ярославль	Гидротэк
Разработал		Лист 2.1
Заказчик	г. Ярославль, пл. Труда, 1	Вид на лаунж-зоны






GIDROTECK

BS012020	г. Ярославль	Гидротэк
Разработал		Лист 2.2
Заказчик	г. Ярославль, пл. Труда, 1	Рендер 2



GIDROTECK

BS012020	г. Ярославль	Гидротэк
Разработал		Лист 2.3
Заказчик	г. Ярославль, пл. Труда, 1	Рендер 3

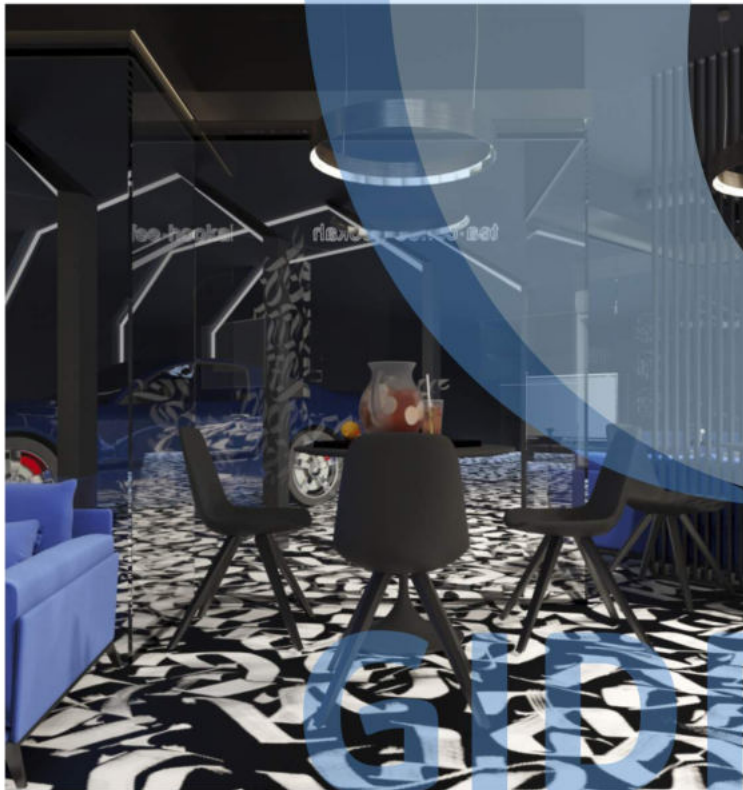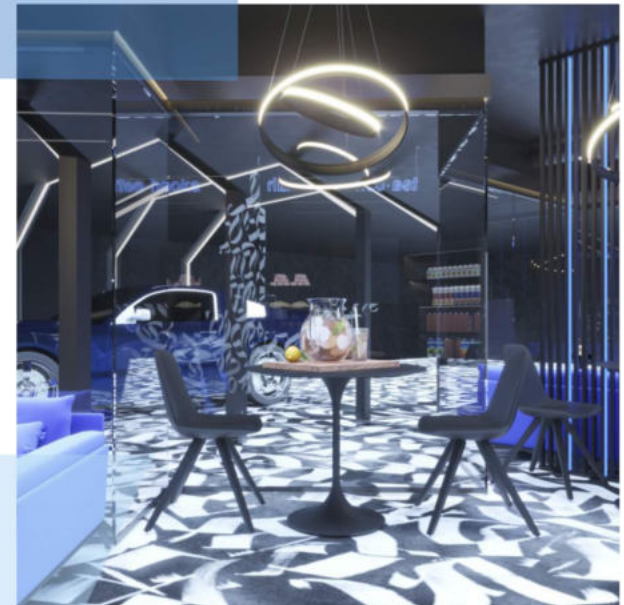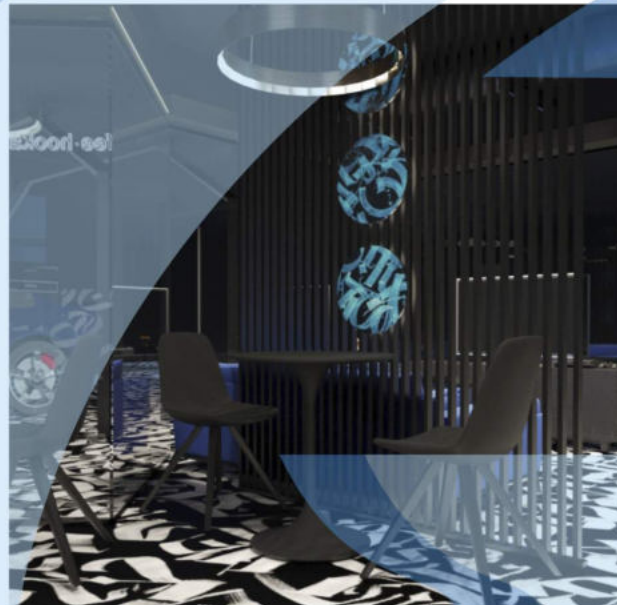


ГИДРОТЕК

BS012020	г. Ярославль	Гидротэк
Разработал		Лист 2.4
Заказчик	г. Ярославль, пл. Труда, 1	Рендер 4

Наименование	Площадь помещения, м ²	Высота помещения
Клиентская	37,8	2800

Вид АА

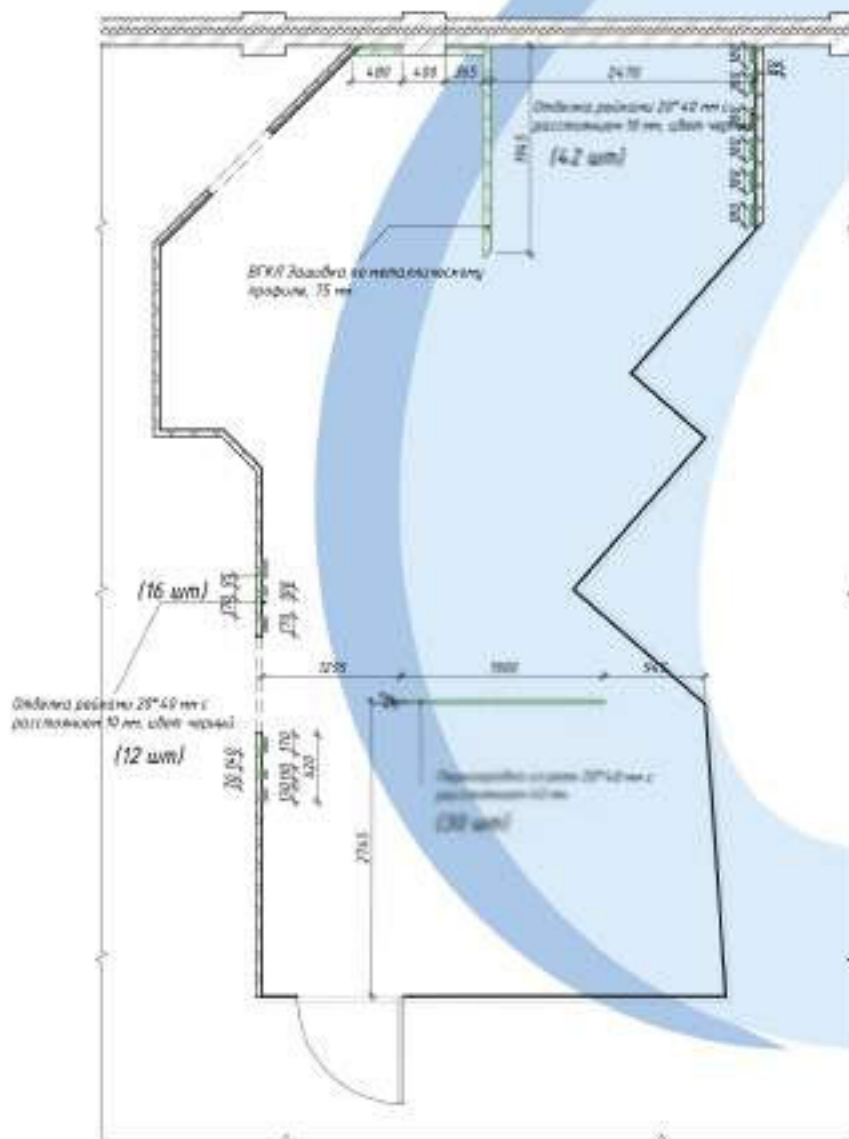

Спецификация монтажа стен		
Тип	Площадь, м.кв.	Длина, м
ВКЛ Защита от электромагнитного излучения, 75 мм	7.82	2784
Обои на рейках 20*40 мм с расстоянием 50 мм, цвет черн	6.23	2225
Перегородки из гипса 20*40 мм с расстоянием 50 мм	5.32	1900


GIDROTECK

№ проекта	г. Москва	Гидротек
Разработчик		Лист 3/2
Заказчик	г. Москва, м. Рудня, 1	М/монтаж перегородок
		1:50

Все размеры указаны на стадии проектирования строительных работ

Экспликация помещений (Первый этаж)

Наименование	Площадь помещения, м ²	Высота помещения
Классическая	37,8	2800

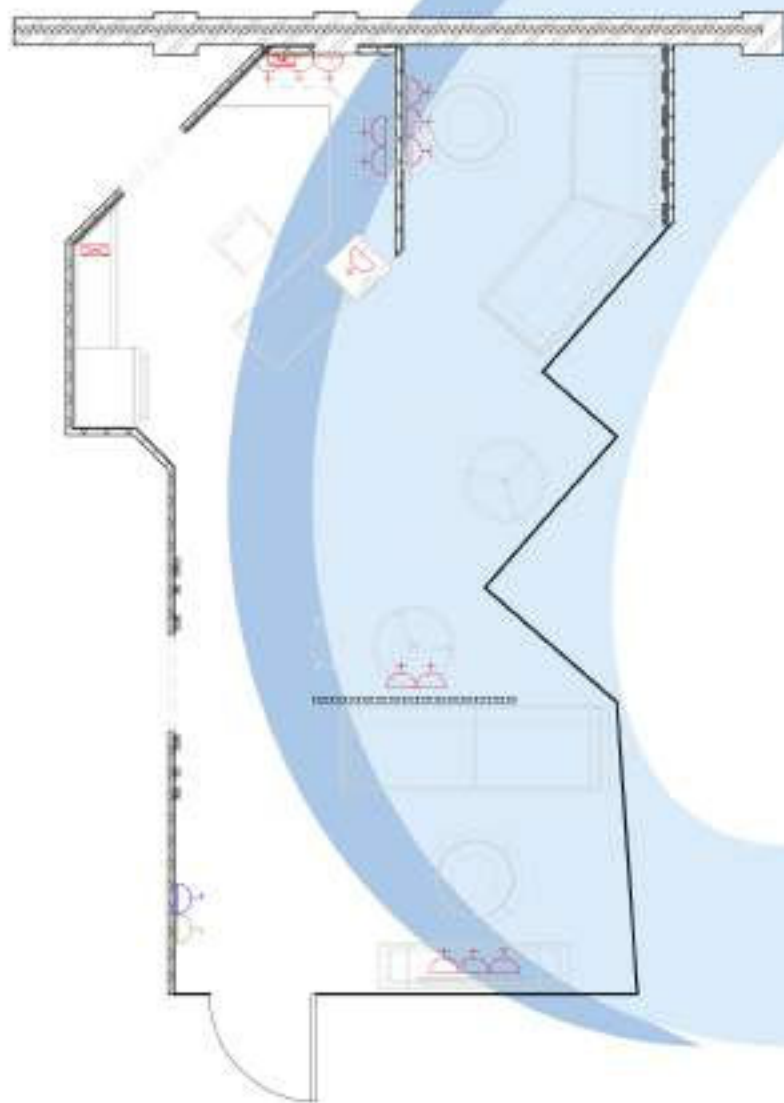

Спецификация силовых электроприборов

Наименование	Кол-во
Блок питания LED ленты	3
Выключатель	27
Выключатель (двухполюсный)	1
Выключатель (однополюсный)	1
Прерыватель (однополюсный)	1
Розетка (1 полюс)	1
Розетка (1 полюс)	3
Розетка (1 полюс)	4
Розетка (2 полюс)	14
Розетка (3)	2

GIDROTECK


№01020	г. Москва	Гидротек
Руководитель		Лист 34
Экз. №	г. Москва, м. Труды, Г	1:50

План электрики

Все размеры указаны на стадии проектирования строительных работ

Экспликация помещений /Первый этаж/

Наименование	Площадь помещения, м ²	Высота помещения
Кладовая	37,8	2800

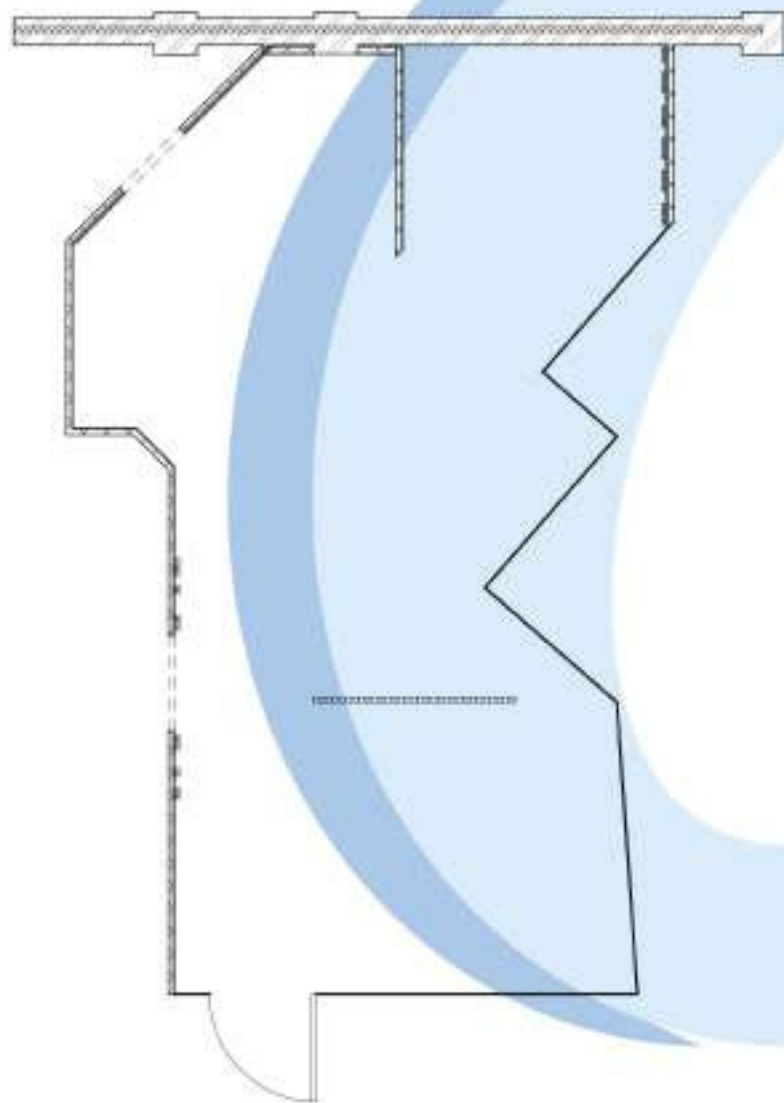



Спецификация дверей

Марка	Наименование	Кол-во
30	1000мм	1
1	1000мм	1
42	1000мм	1

GIDROTECK

Код документа	г. Ярославль	Гидропак
Разработчик	Лилия Александровна Дверных проект	Лист 3.5
Экзекуция		1:50

Вариант конструкции карниза на примере ЛДФ плиты

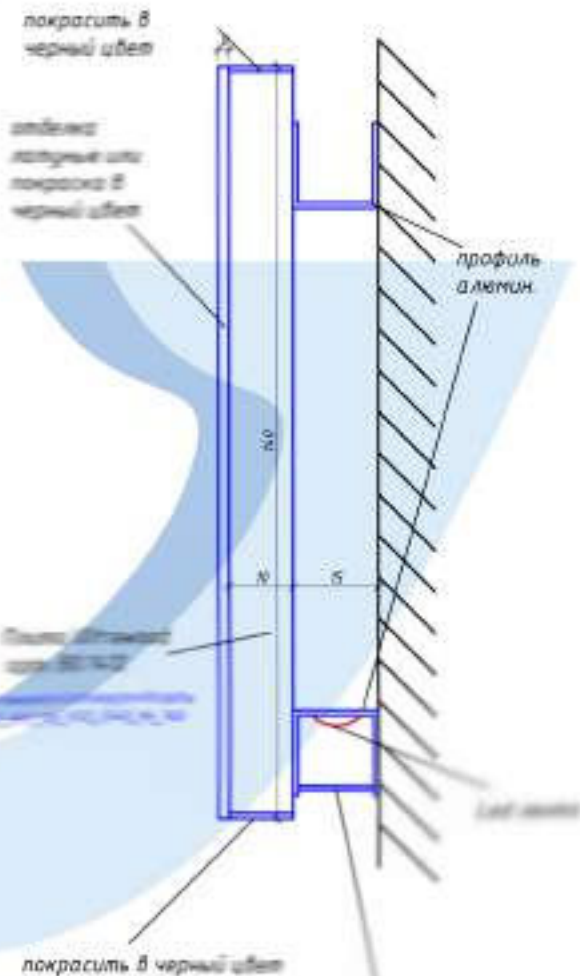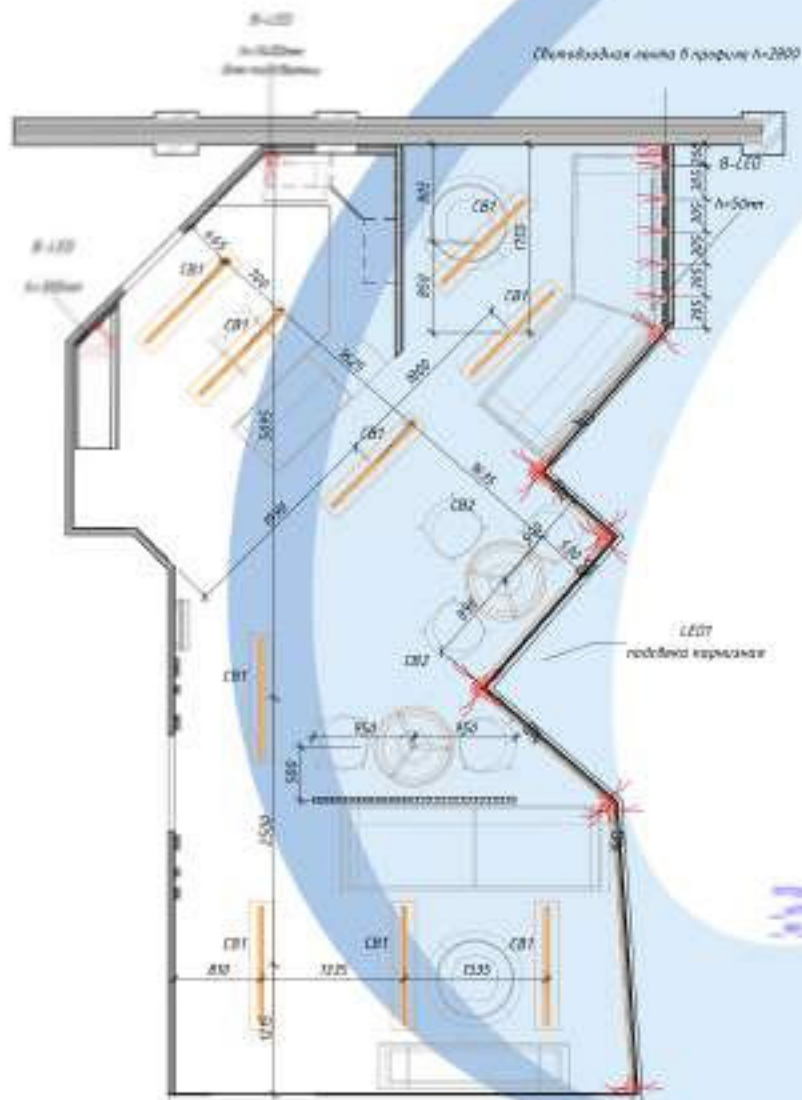

Спецификация потолочных светильников

Марка	Наименование	Кол-во
CB1	Трехрожковый светильник	9
CB2	Светильник подвесной	2

LED1	LED лента (потолочная)	9975
------	------------------------	------

Спецификация изделий электроприборов

Наименование	Кол-во
Блок питания LED Ленты	3
Диффуз экраны	27
Выключатель 3-полюсный	1
Выключатель однополюсный	1
Переключатель однополюсный	1
Розетка 2-полюсная	1
Розетка 3-полюсная	3
Розетка 3-полюсная	4
Розетка USB	14
Розетка 10	2


GIDROTECK

Исполнитель	г. Ярославль	Гидропек
Разработчик		Лист 3.6
Взносчик	г. Ярославль, ул. Труда, 1	1:50
План светильников		




Все размеры указаны на стадии производства строительных работ

Экспликация помещений (Первый этаж)

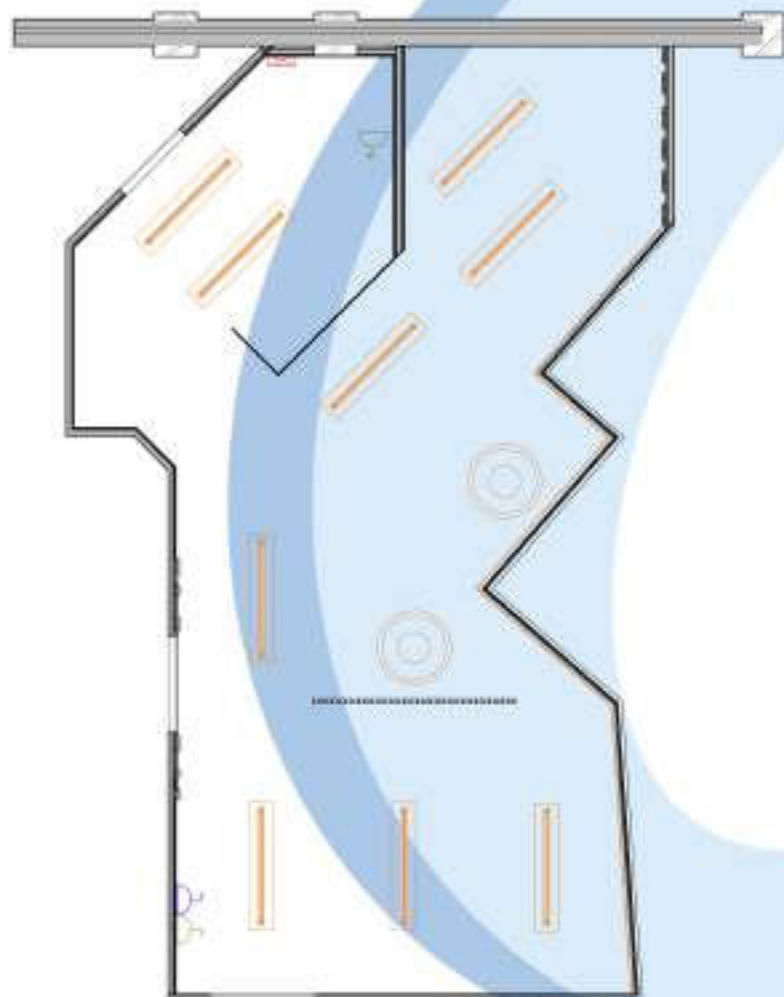Наименование	Площадь помещения, м ²	Высота помещения
Классическая	37,8	2800



7

-  Бра настенный
-  Встраиваемый поворотный
-  Встраиваемый двойной

GIDROTECK


№01020	г. Ярославль	Гидротек
Разработчик	План распределения групп освещения	Лист 3.7
Заказчик		г. Ярославль, ул. Труда, 1
		1:50

Все размеры уточнить на стадии производства строительных работ

Вместо зеркала можно использовать латунные вставки

Экспликация помещений (Первый этаж)

Наименование	Площадь помещения, м кв	Высота помещения
Клиентская	37,8	2800

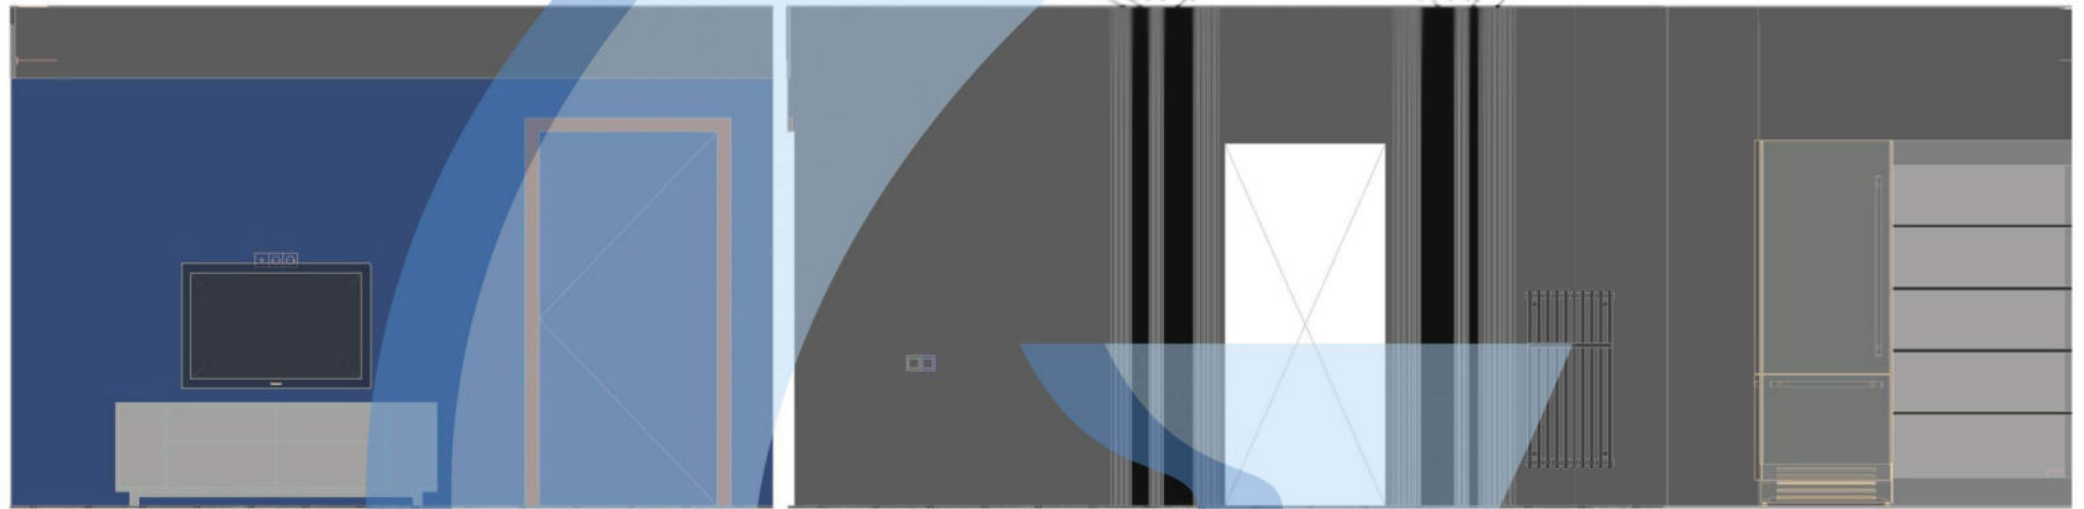

Вид 2

Покраска черная

Покраска черная

Вид 3

4 шт 3 шт 5 шт

6 шт 3 шт 7 шт

Вид 4

Вид 5

Черная краска с каллиграфией




Вид 6

Вид 7

Вид 8

Вид 9

Вид 10

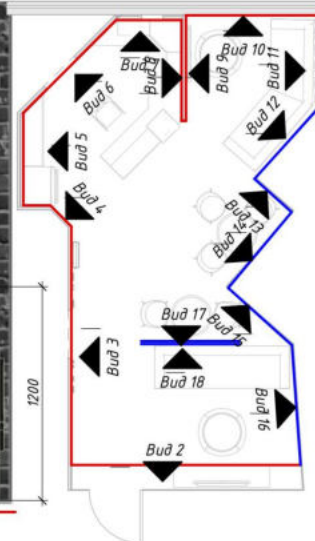


GIDROTECK



BS012020	г. Ярославль	Гидротэк
Разработал		Лист 4.1
Заказчик	г. Ярославль, пл. Труда, 1	Как указано
	Развертки стен	

Вид в интерьере

Проекционные виды

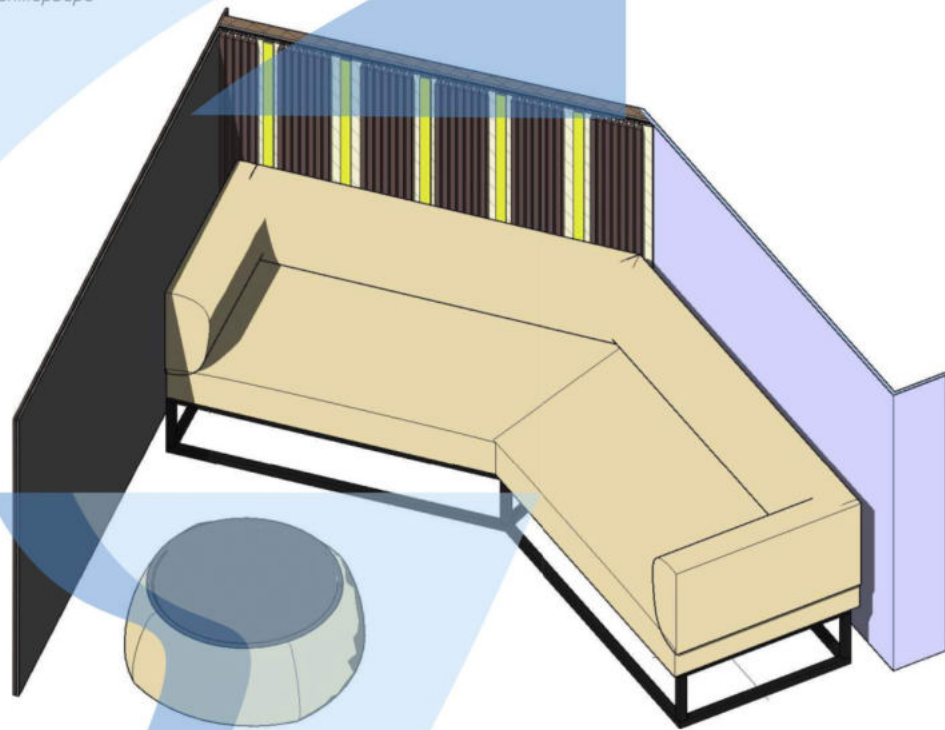

Вид сбоку

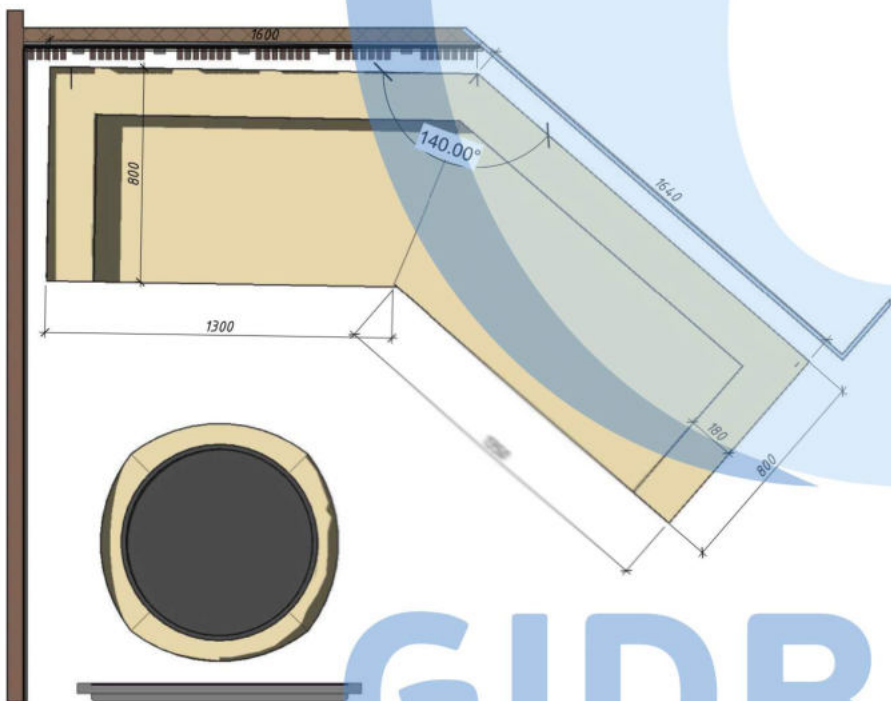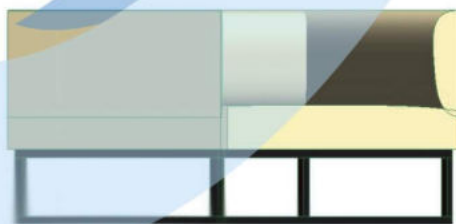

Вид сверху в среде



интерьер BLACK STAR CARWASH

GIDROTECK

95012020	г. Ярославль	Гидротэк
Разработал		Лист 5.1
Заказчик	г. Ярославль, пл. Труда, 1	1:20
	Диван угловой	

Все размеры уточнить на стадии производства строительных работ

Отделка рейками 20*40 мм с расстоянием 10 мм, цвет черный

Стена, черная краска



Вид 11


Вид 12

Вид 13


Вид 14

Вид 15


Вид 16

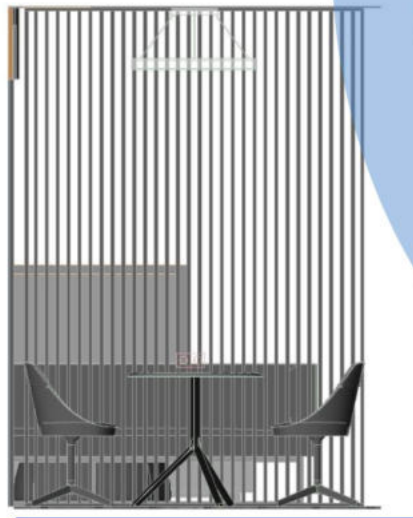

Вид 17

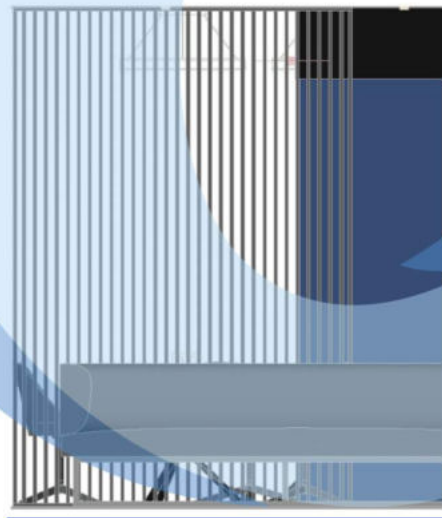

Вид 18

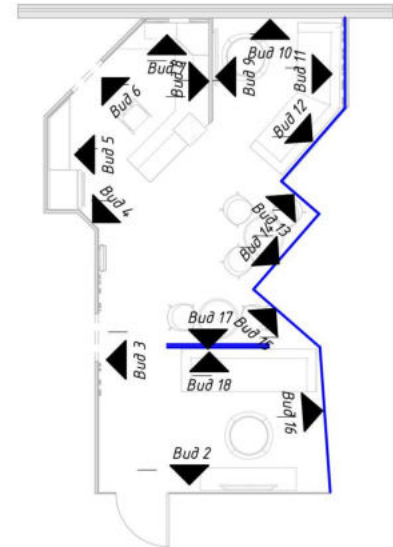

GIDROTECK


Вид 1

BS012020	г. Ярославль	Гидротэк
Разработал	Развёртки стен	Лист 4.2
Заказчик		Как указано
г. Ярославль, пл. Труда, 1		


Материалы: ЛДСП, гипсокартон

Цвета: Столешница черная, фасады оранжевые матовые

-цвета, материалы наполнение шкафов, размер выреза под холодильник, установка кофемашины уточняются при заказе кухни.

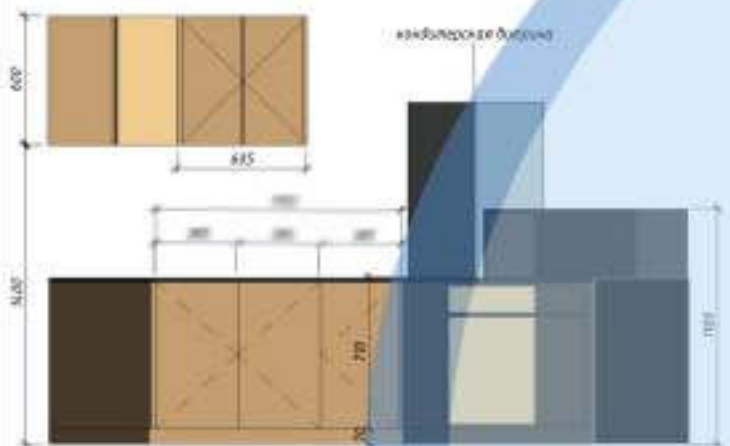


Вид кухни 1

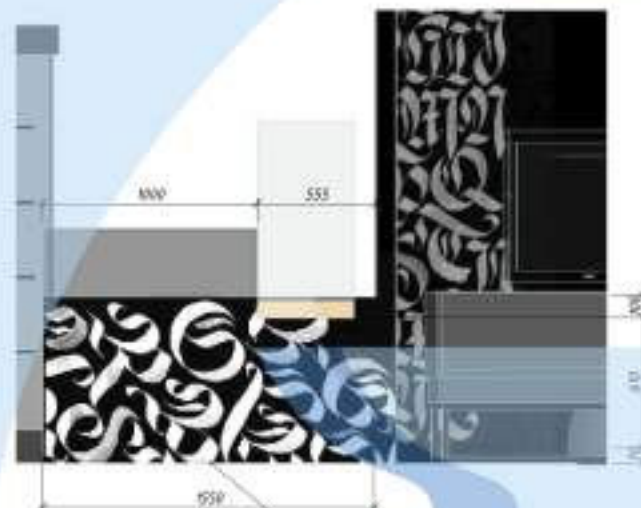


Вид кухни 2

Дверь для посудомоечной машины

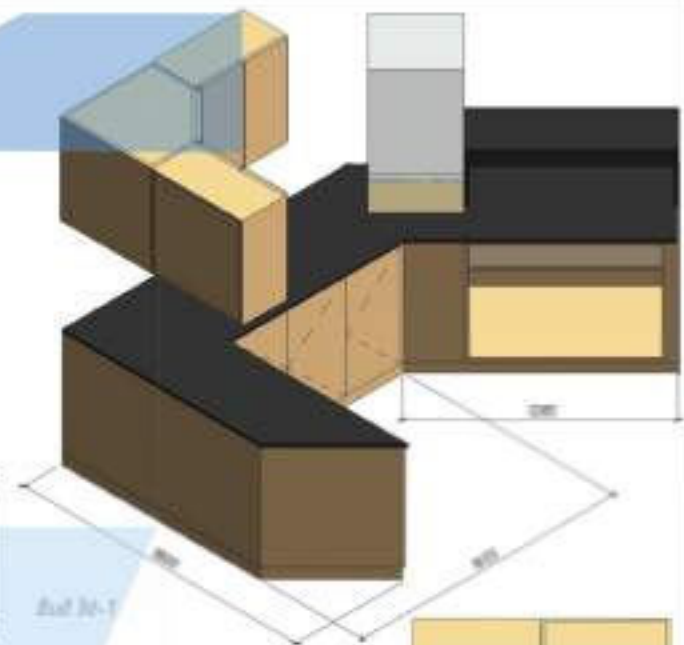


Вид 3d-1

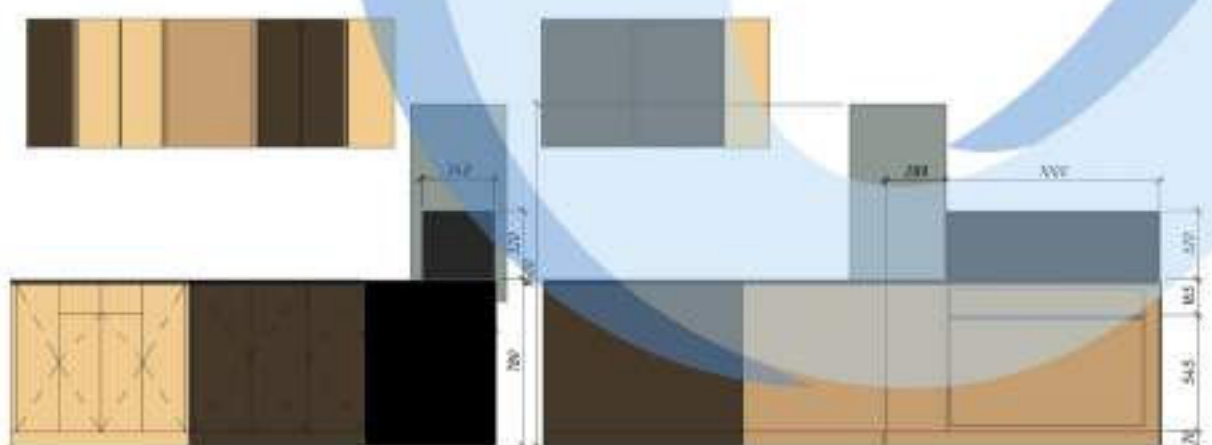


Вид кухни 3

Вид кухни 4

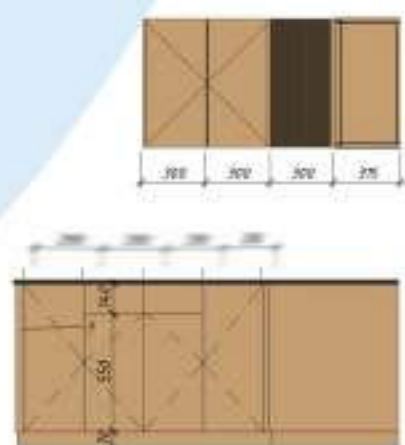

Вид кухни 5

Вид 3d-2


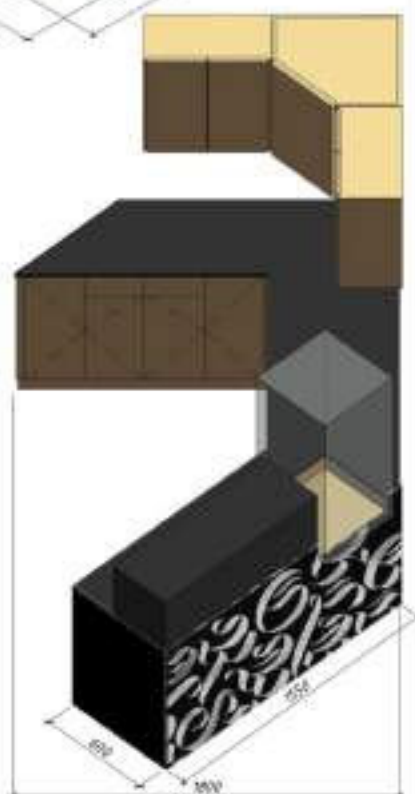


GIDROTECK

Адрес	г. Ярославль, ул. Туруфанова, 1
Регион	Ярославская область
Время	с 10:00 до 19:00

г. Ярославль	Гидротек
Кухня	Лист 5.3
	1:25

Материалы: черный ЛДСП/стекло на выбор, гипсокартон, покрасить в черный
Предусмотреть скрытую подсветку полок

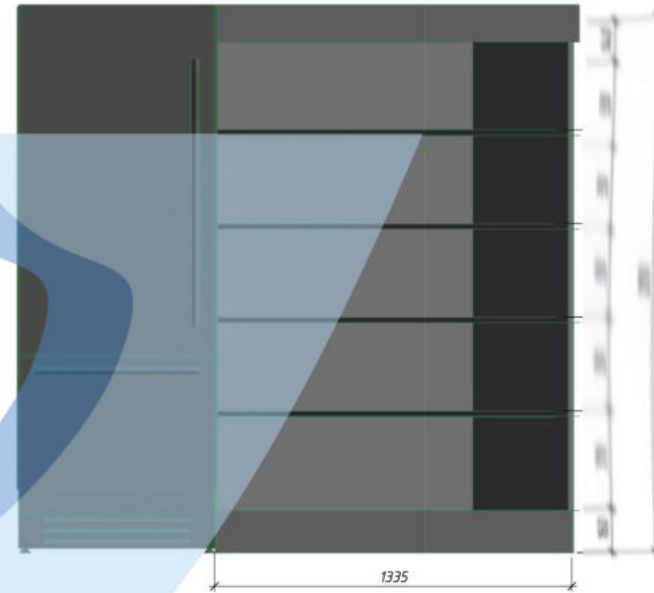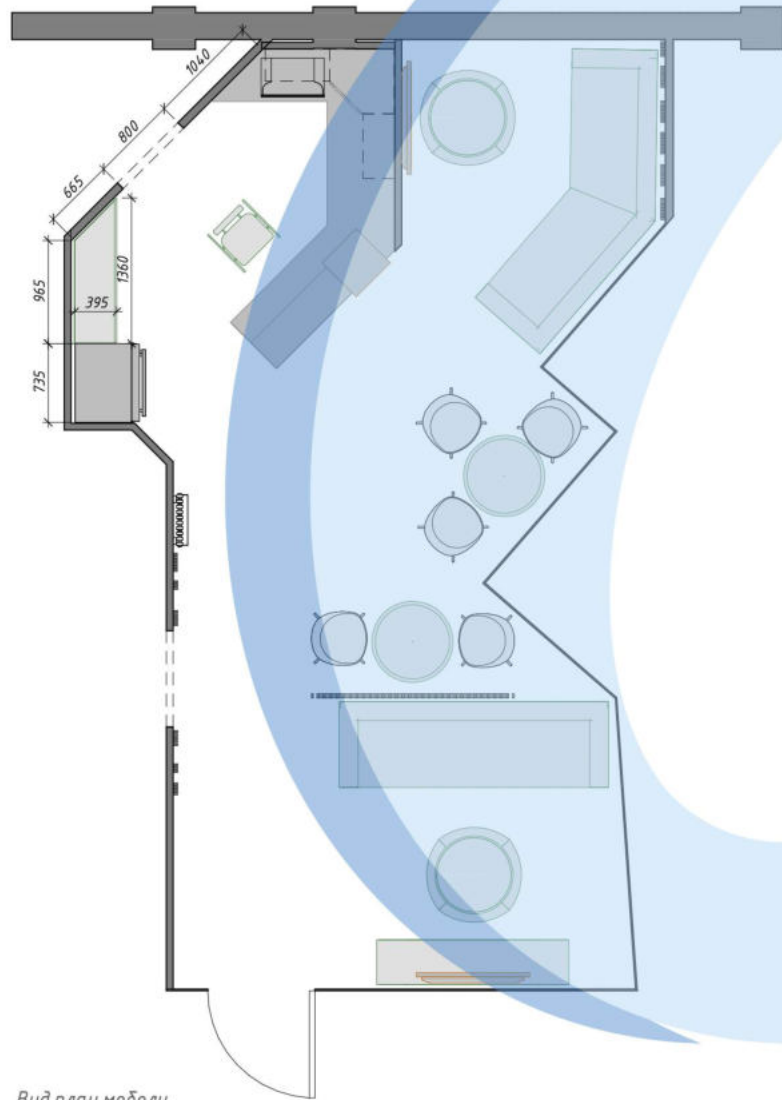

GIDROTECK

BS012020	г. Ярославль	Гидротэк
Разработал		Лист 5.4
Заказчик	г. Ярославль, пл. Труда, 1	Как указано

Стеллаж встраиваемый

Все размеры даны в мм, за исключением строительных работ

Экспликация помещений (Первый этаж)

Наименование	Площадь помещения, м ²	Высота помещения
Клиентская	37,8	2800

Спецификация дверей

Марка	Наименование	Кол-во

Спецификация отделки стен

Марка	Наименование	Площадь, м ²
OC4	Покраска, черная	36,90
OC5	Покраска, черная с колорацией	1,11
OC15		1,46

Спецификация панелей

Марка	Наименование	Длина	Кол-во, шт.

GIDROTECK

Исполнитель	Гидротек	Гидротек
Разработчик		Лист 6.1
Взносчик	г. Ярославль, ул. Гуды, 1	Общая ведомость отделки

